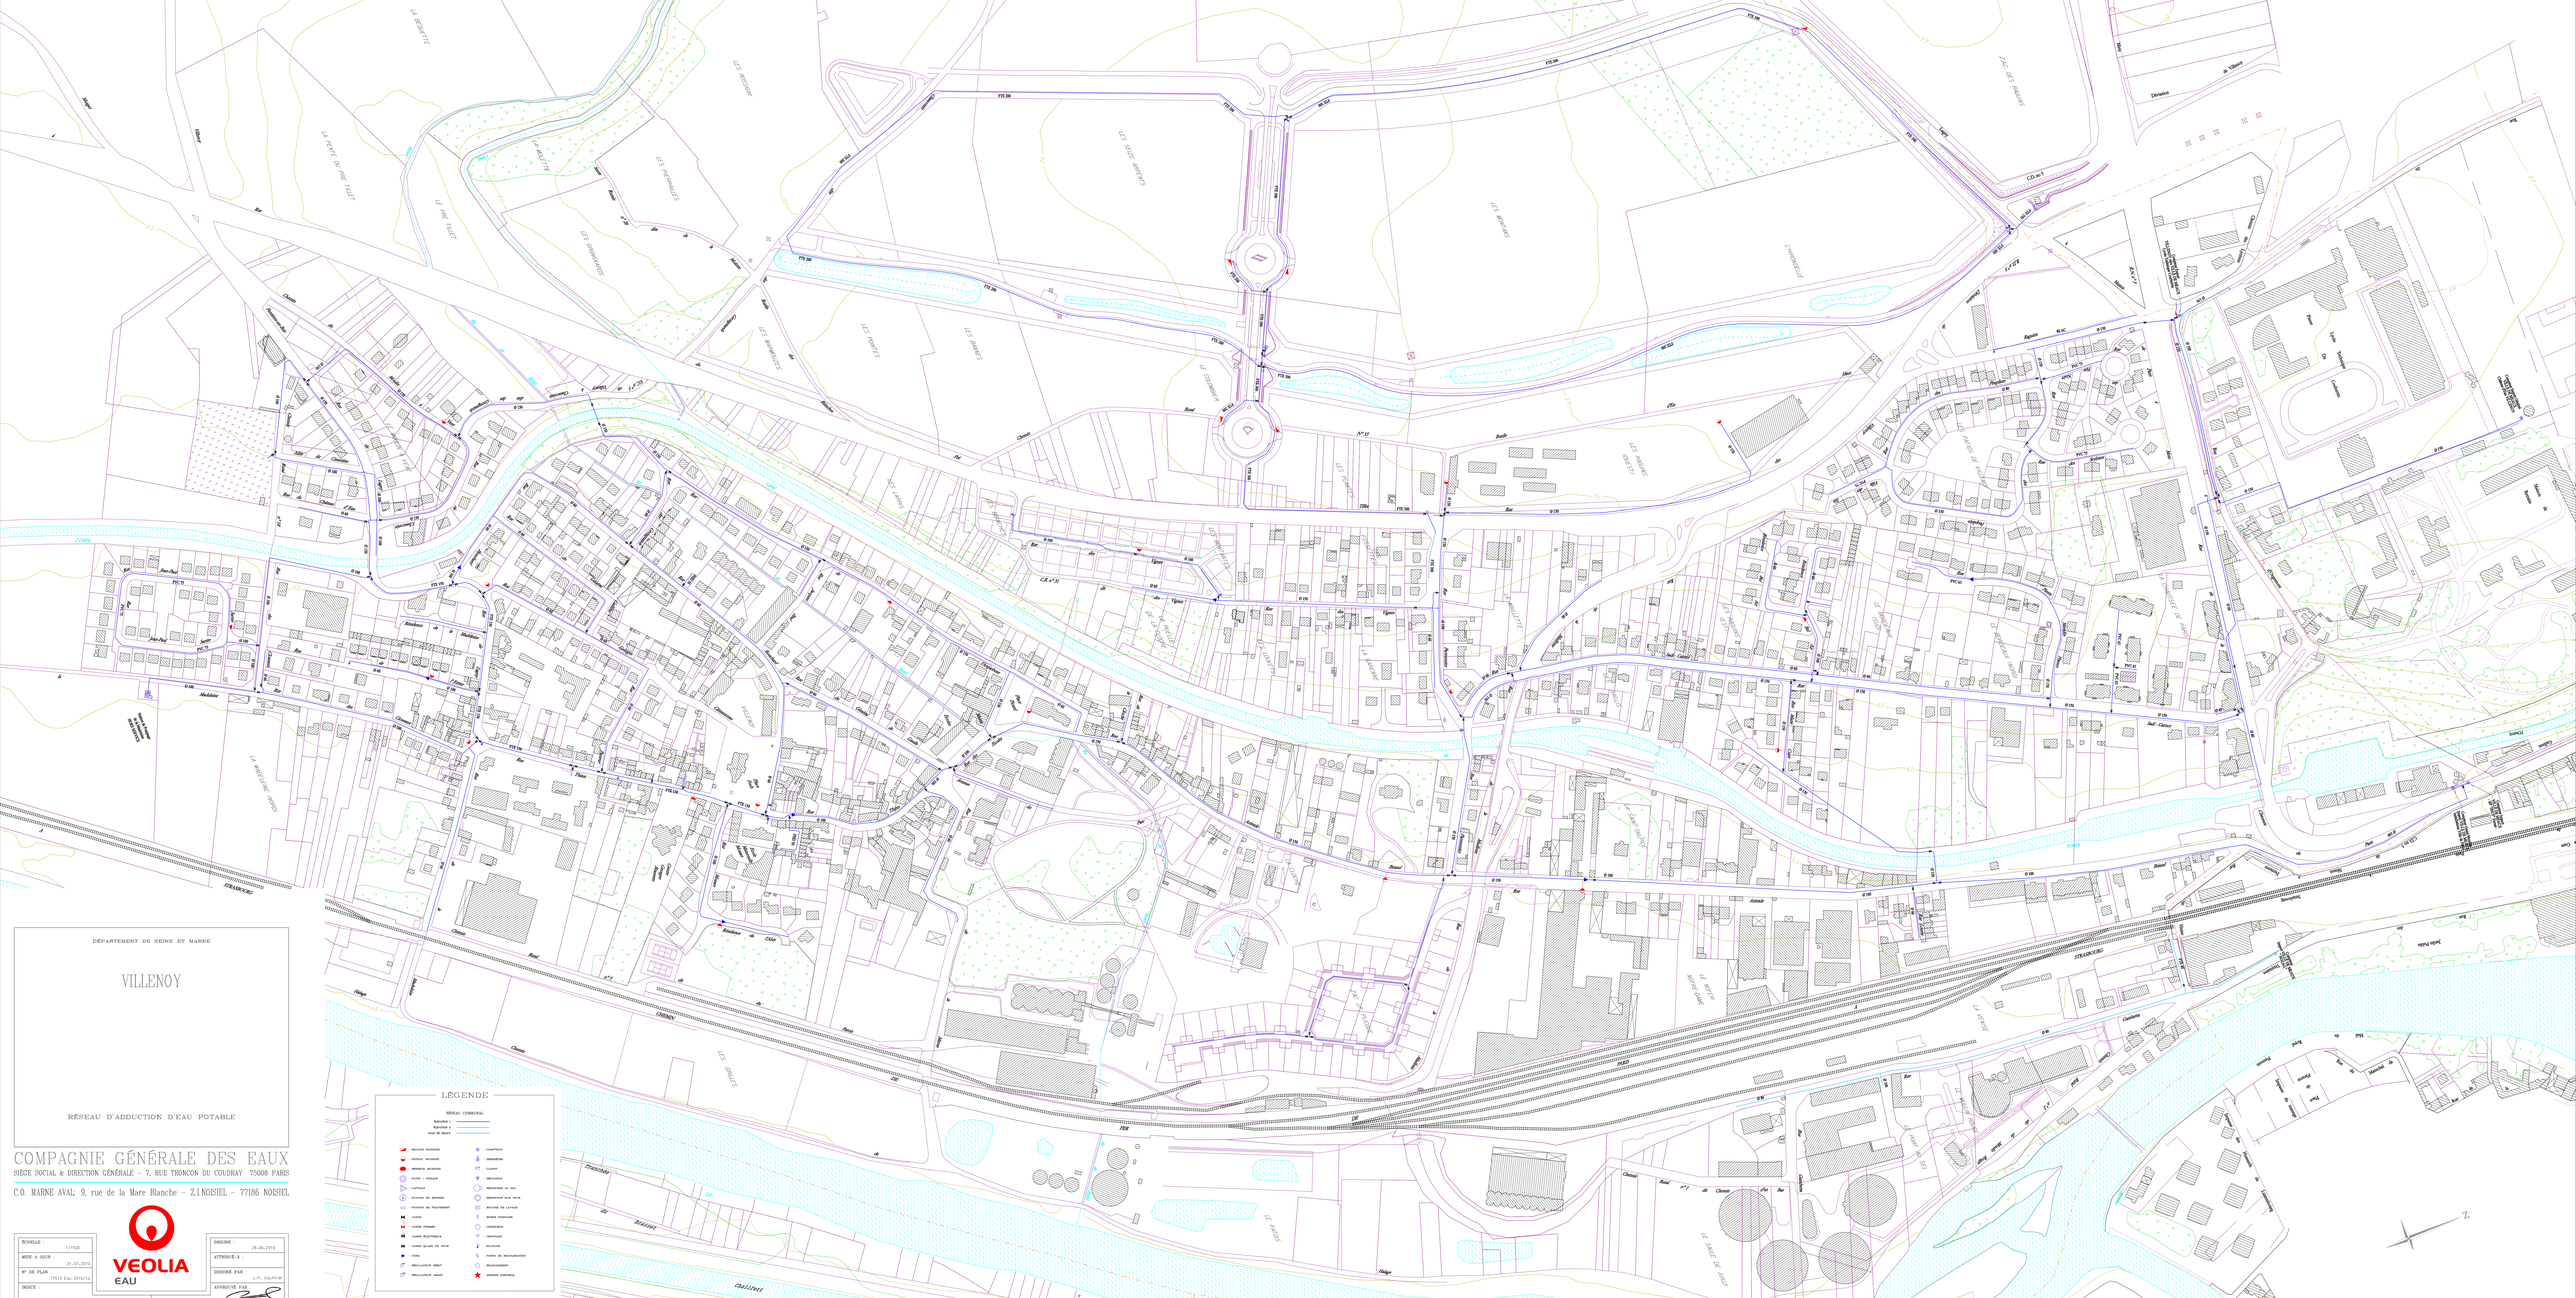
DÉPARTEMENT DE SEINE ET MARNE
VILLENOY
RÉSEAU D'ADDUCTION D'EAU POTABLE
LÉGENDE
RÉSEAU COMMUNAL
COMPANIE GÉNÉRALE DES EAUX
SIÈGE SOCIAL & DIRECTION GÉNÉRALE – 7, RUE TRONCON DU COUDRAY 75008 PARIS
C.O. MARNE AVAL: 9, rue de la Mare Blanche – Z.I.NOISIEL – 77186 NOISIEL
VEOLIA
EAU
ECHELLE : 1/1500
MISE À JOUR : 21.07.2010
N° DE PLAN : 17515 Eau 2010/16
INDICE :
ORIGINE : 29.06.2010
APPROBIE-A :
DESSINÉ PAR : J.P. Gauthier
APPROUVÉ PAR :