


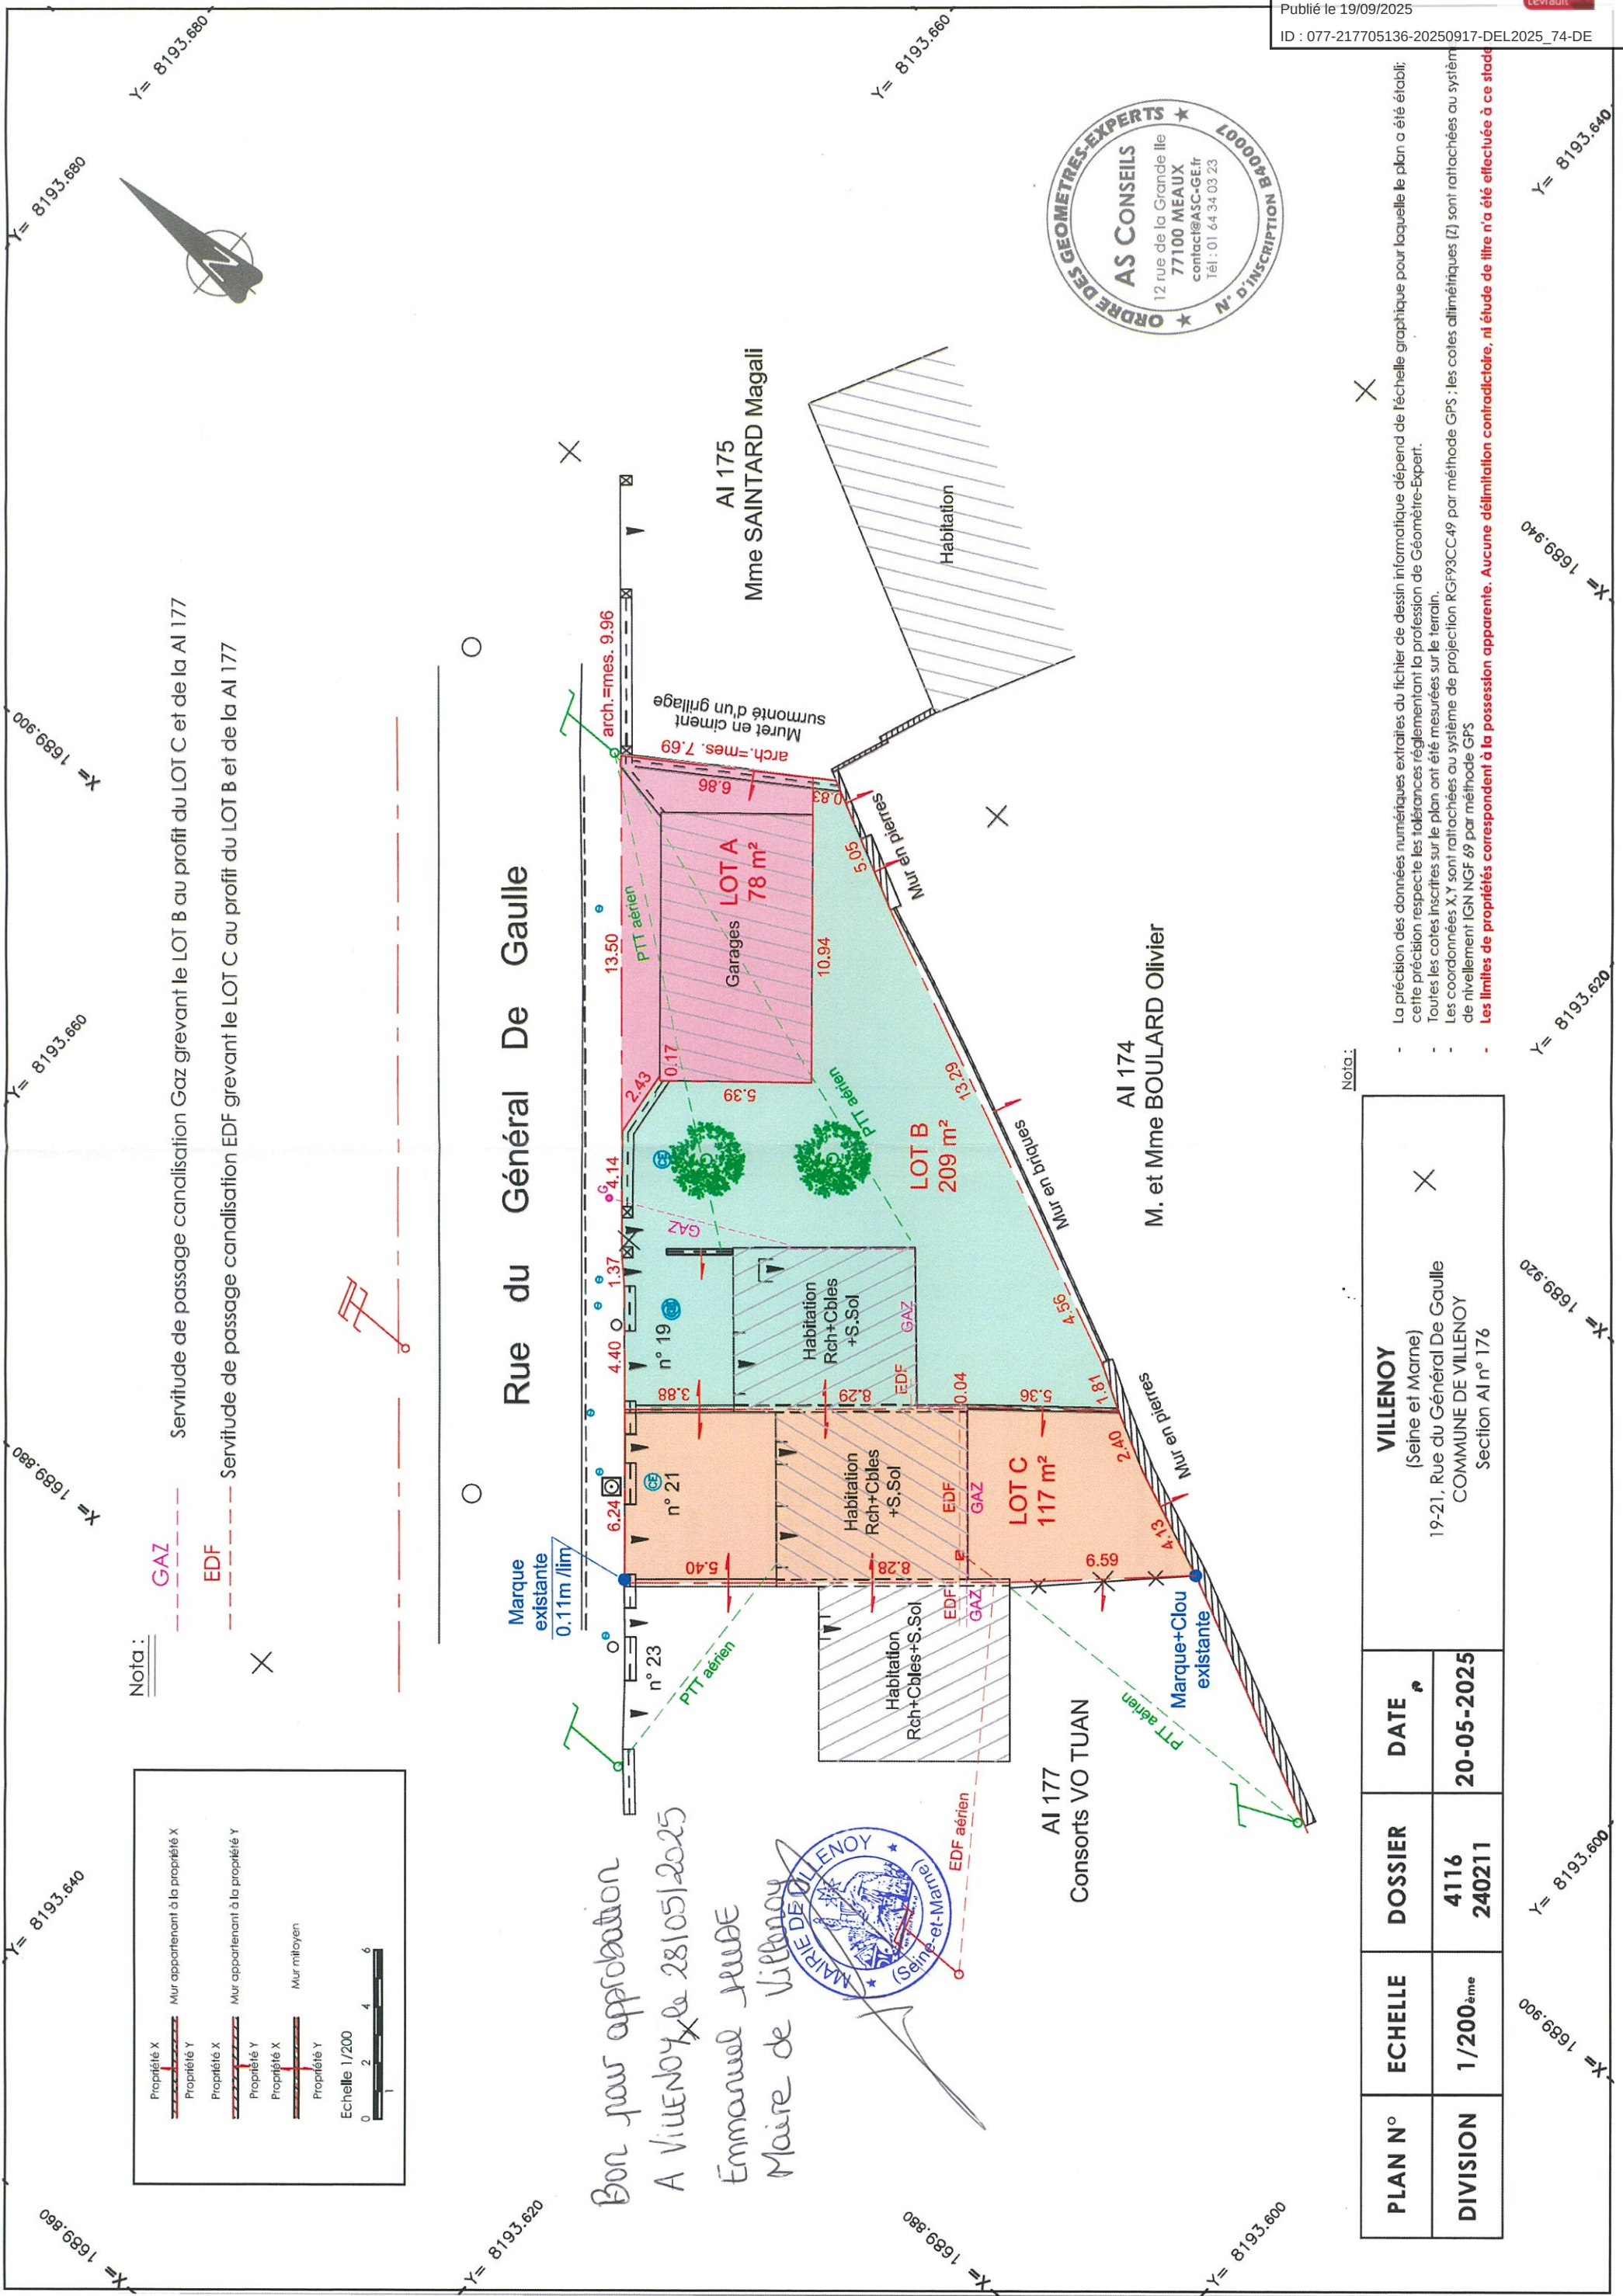

Envoyé en préfecture le 22/09/2025
Reçu en préfecture le 22/09/2025
Publié le 19/09/2025
ID : 077-217705136-20250917-DEL2025_74-DE

PLAN N°	ECHELLE	DOSSIER	DATE
DIVISION	1/200 ^{ème}	4116 240211	20-05-2025

VILLENOY
(Seine et Marne)
19-21, Rue du Général De Gaulle
COMMUNE DE VILLENOY
Section AI n° 176

- Nota :
- La précision des données numériques extraites du fichier de dessin informatique dépend de l'échelle graphique pour laquelle le plan a été établi. Cette précision respecte les tolérances réglementaires de la profession de Géomètre-Expert.
 - Toutes les cotes inscrites sur le plan ont été mesurées sur le terrain.
 - Les coordonnées X,Y sont rattachées au système de projection RGF93CC49 par méthode GPS ; les cotes altimétriques [Z] sont rattachées au système de nivellement IGN NGF 69 par méthode GPS
 - **Les limites de propriétés correspondent à la possession apparente. Aucune délimitation contradictoire, ni étude de titre n'a été effectuée à ce stade.**

Bon pour approbation
A Villetroy le 28/05/2025
Emmanuel RUEDE
Maire de Villetroy

